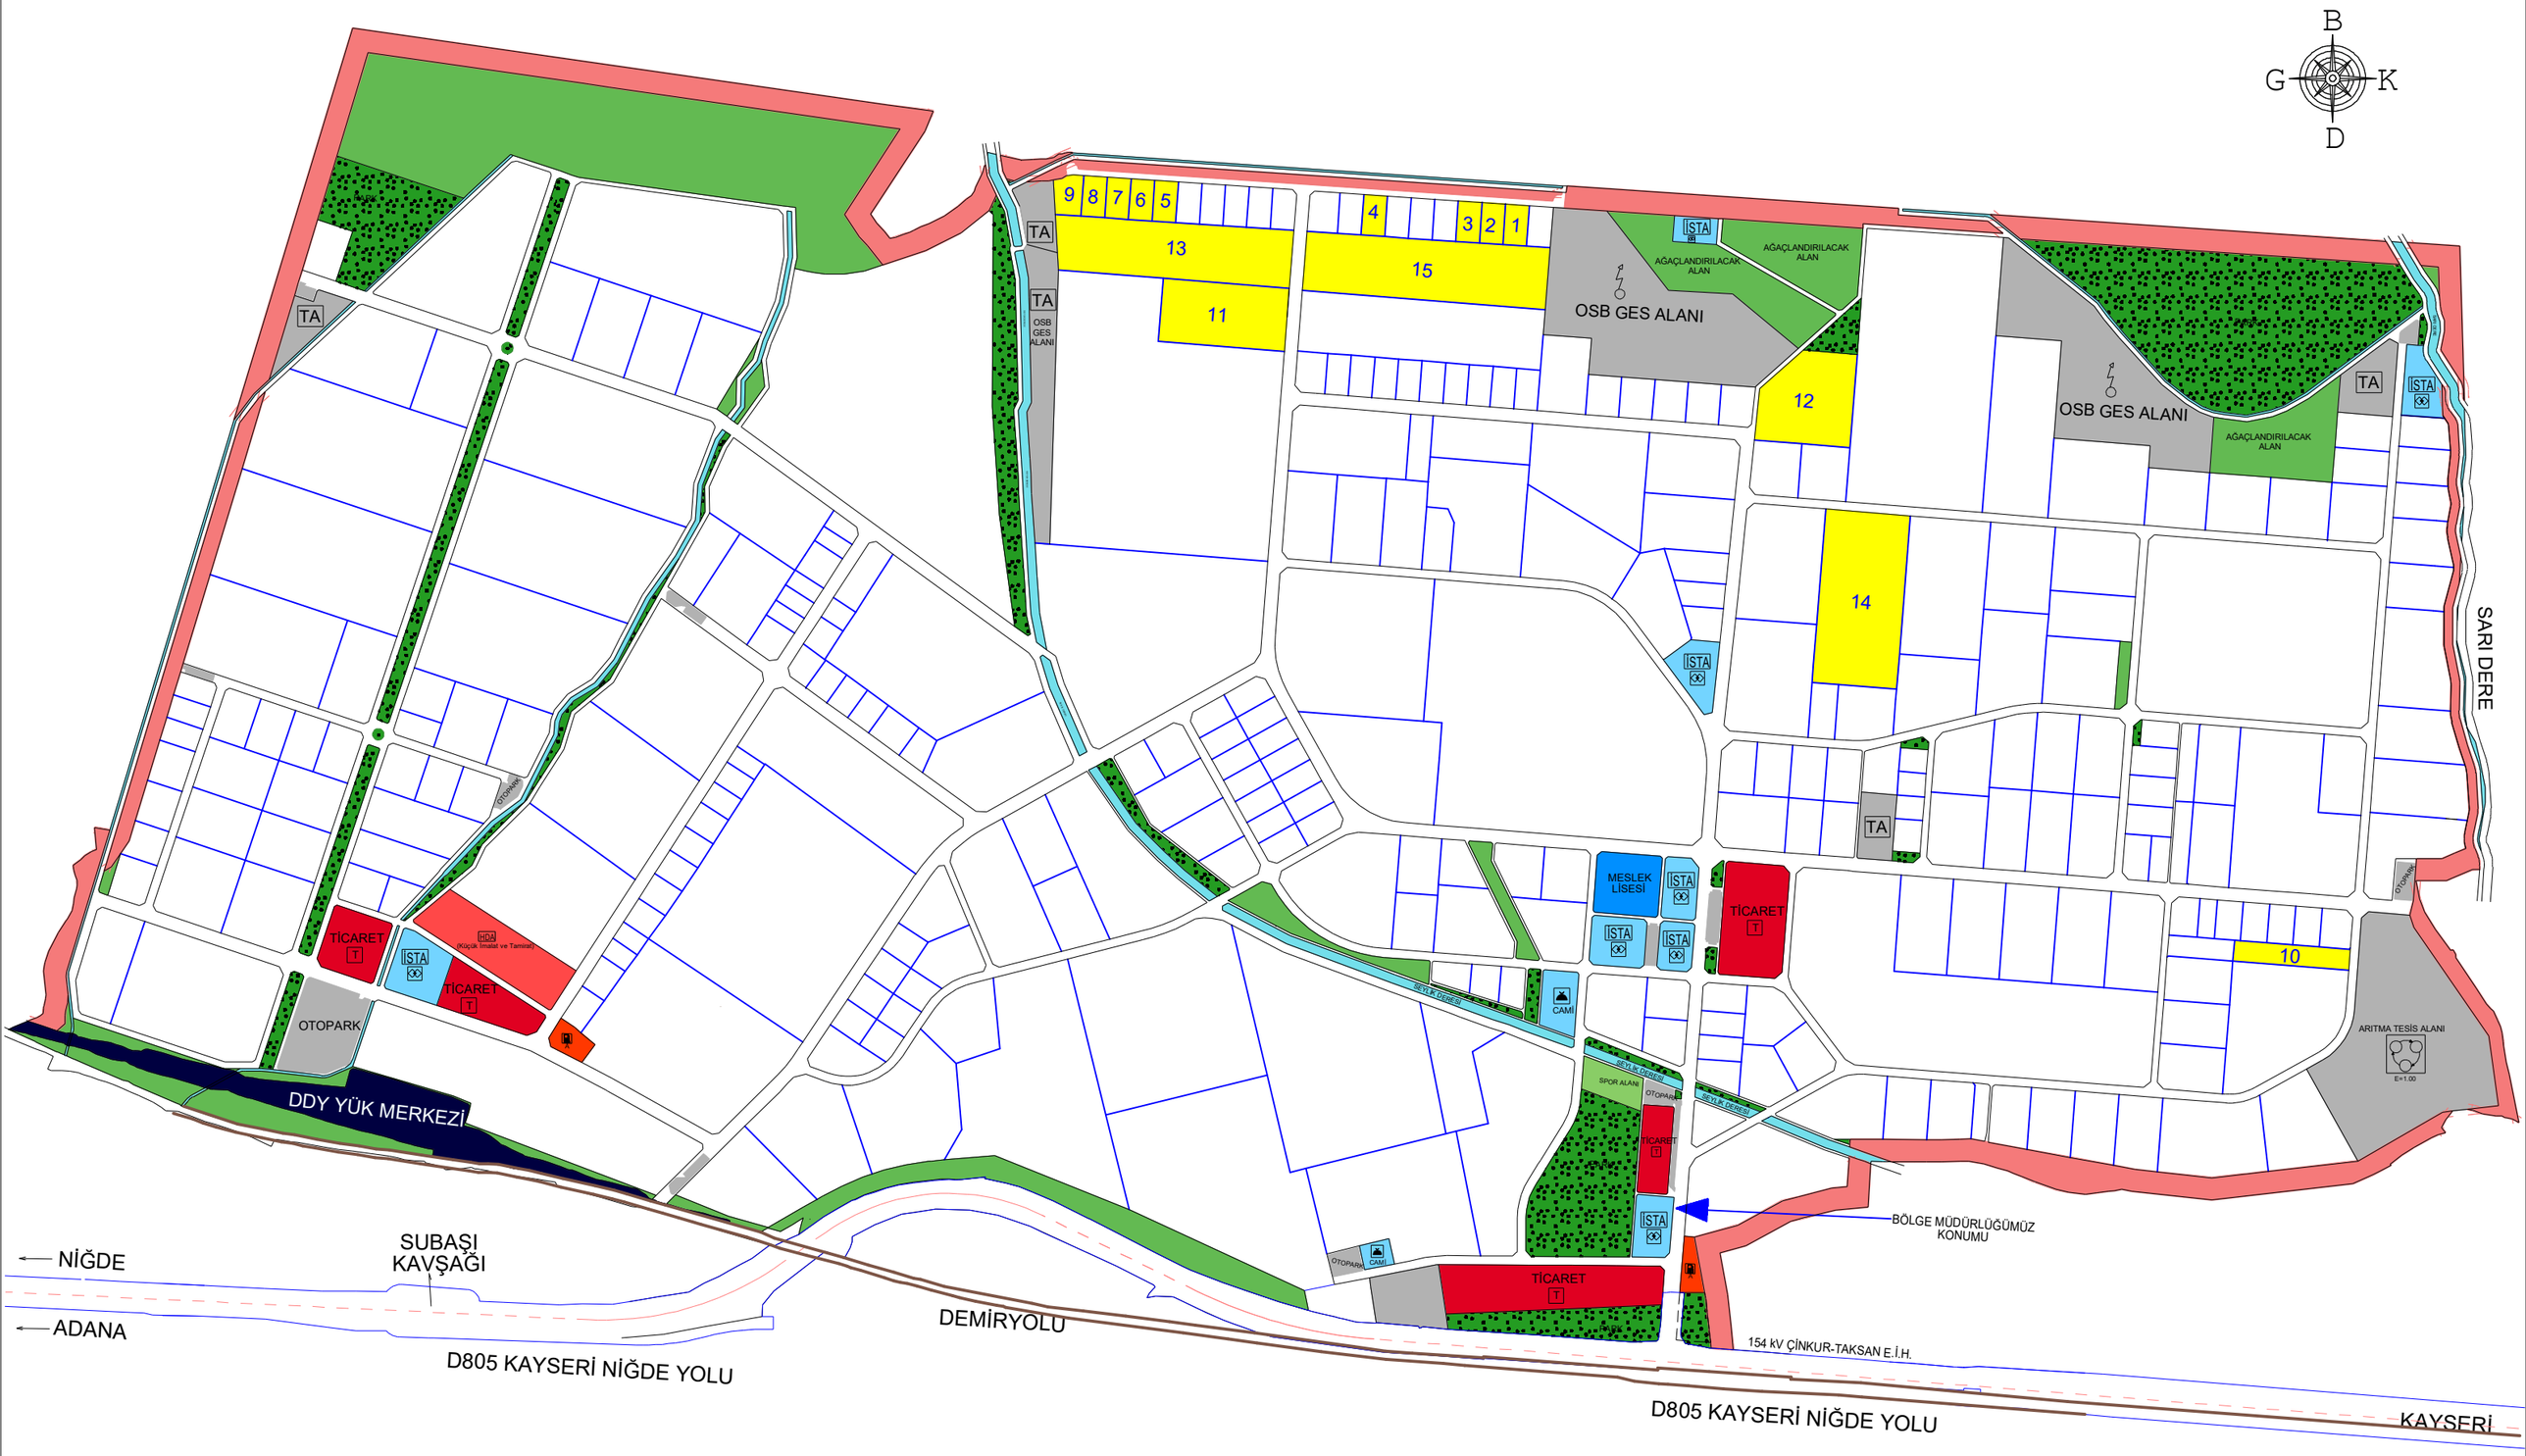
B
G
K
D
9
8
7
6
5
13
11
4
3
2
1
15
12
14
10
TA
OSB GES ALANI
AĞAÇLANDIRILACAK ALAN
İSTA
TİCARET
T
HDA
(Küçük İmalat ve Tamirat)
OTOPARK
DDY YÜK MERKEZİ
MESLEK LİSESİ
CAMİ
SPOR ALANI
ARITMA TESİS ALANI
E=1.00
SARI DERE
BÖLGE MÜDÜRLÜĞÜMÜZ KONUMU
154 kV ÇİNKUR-TAKSAN E.İ.H.
NİĞDE
ADANA
SUBAŞI KAVŞAĞI
D805 KAYSERİ NİĞDE YOLU
DEMİRYOLU
KAYSERİ